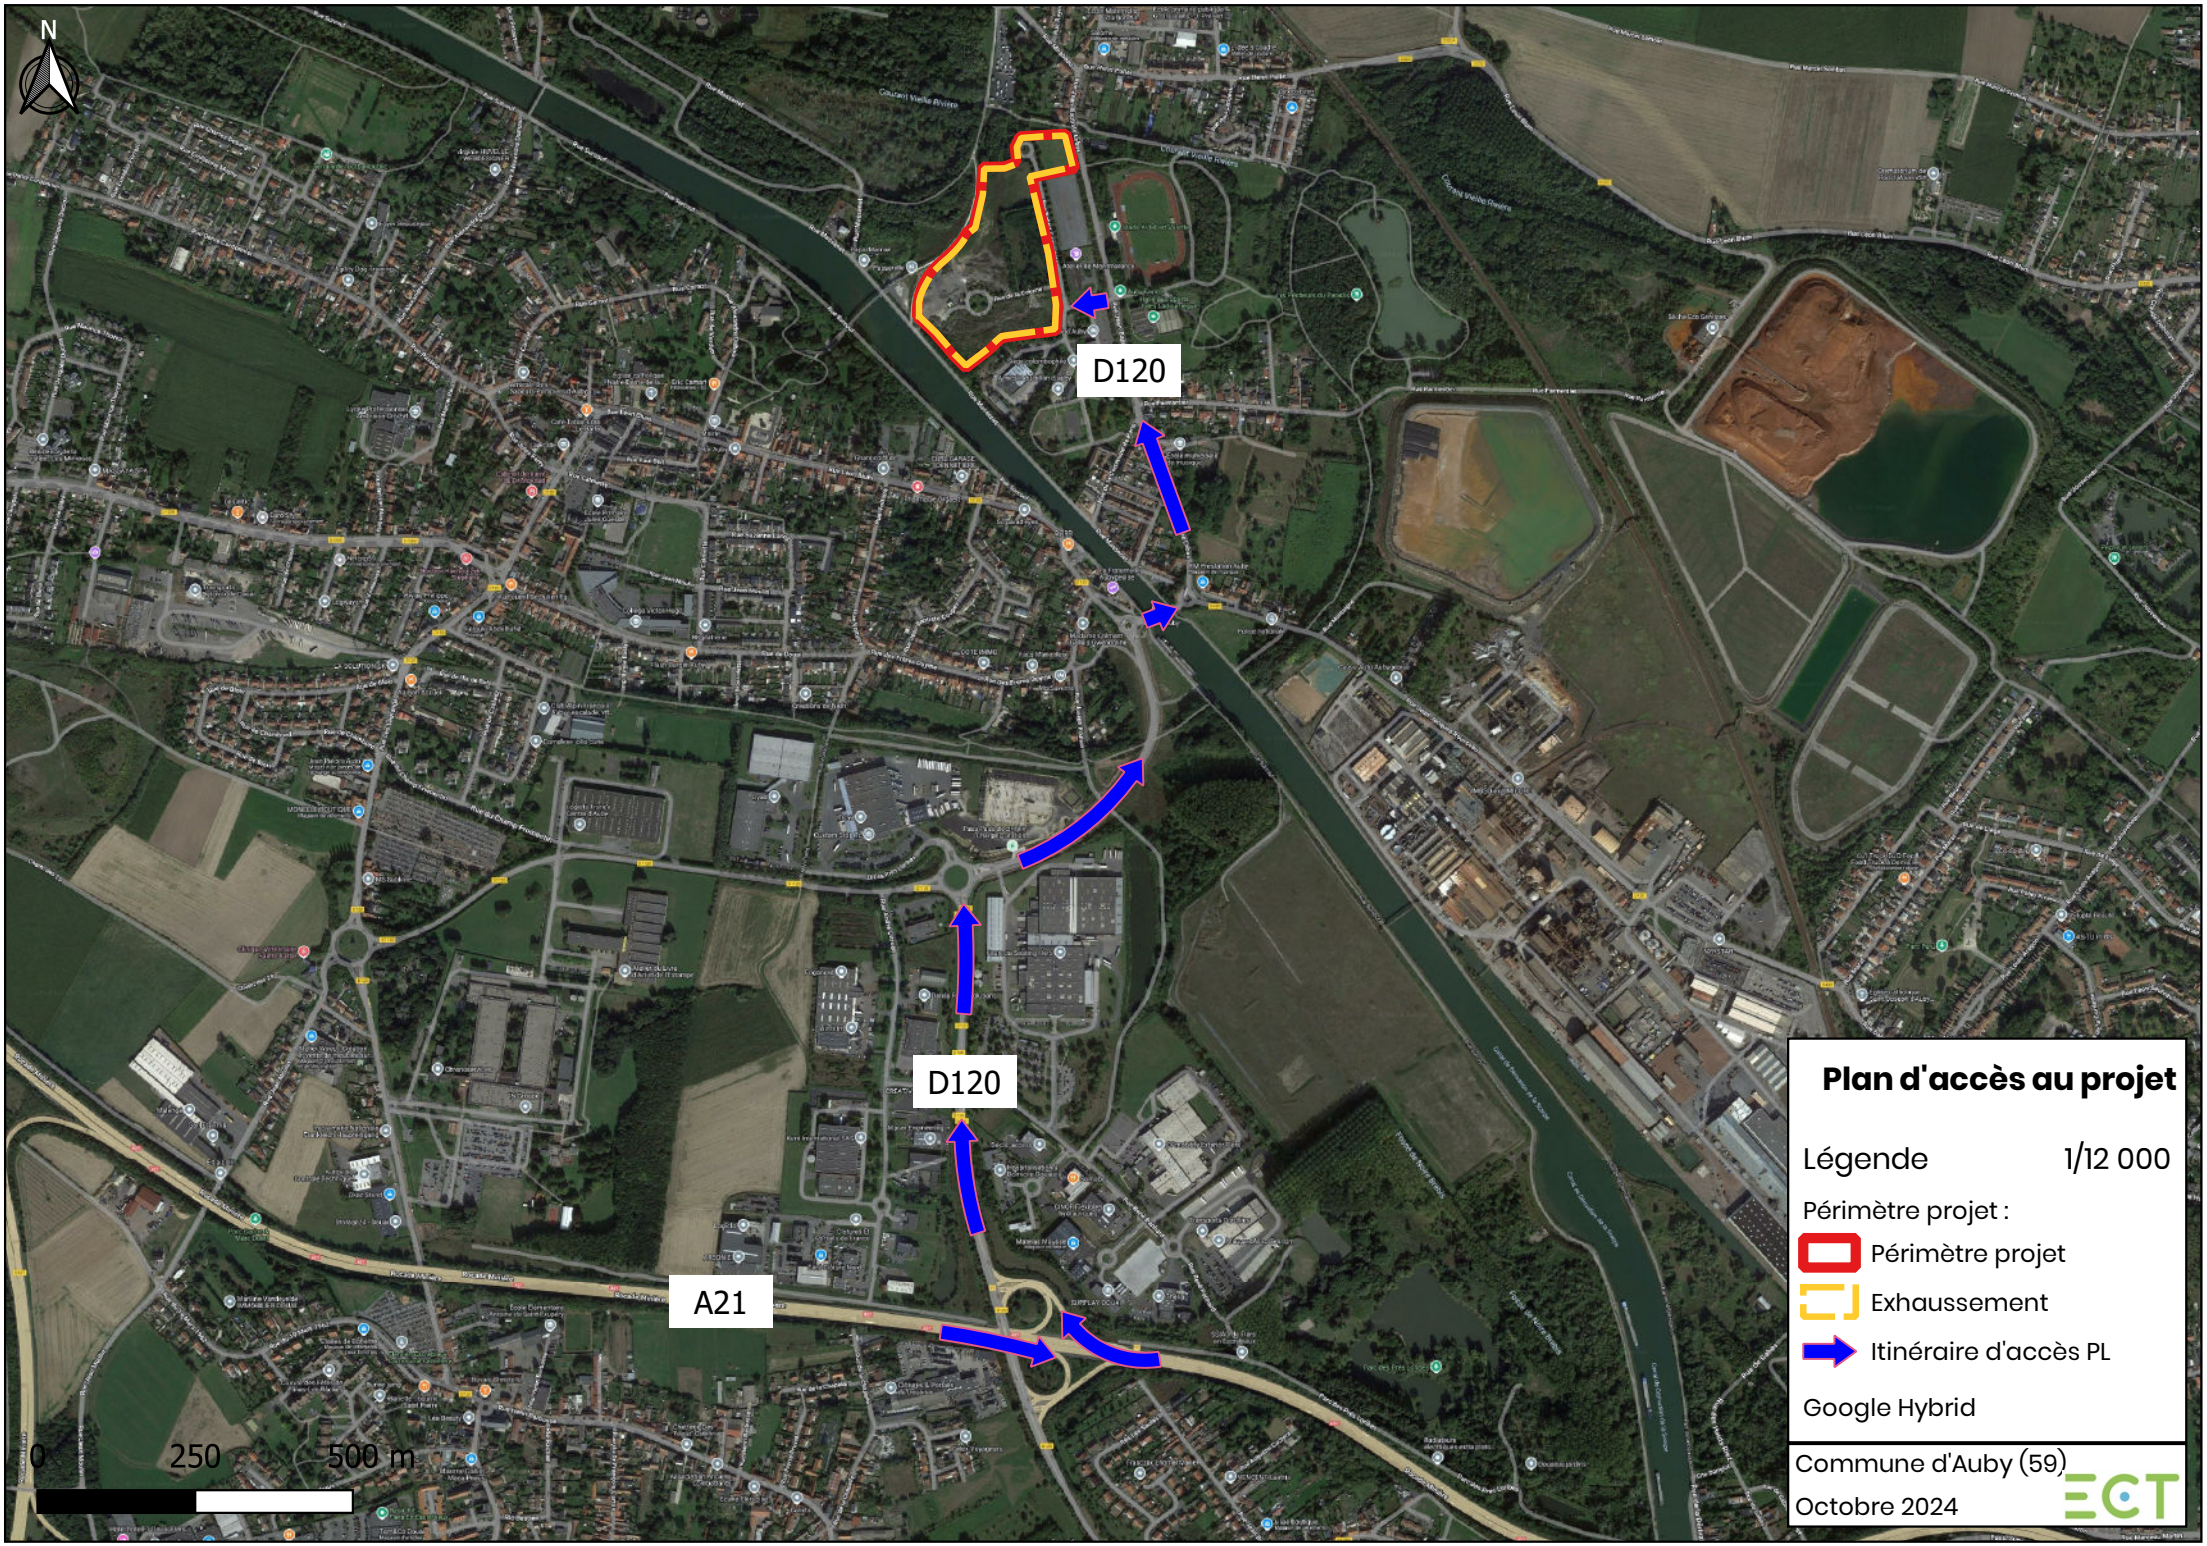
N
D120
D120
A21
0
250
500 m
Plan d'accès au projet
Légende
1/12 000
Périmètre projet :
Périmètre projet
Exhaussement
Itinéraire d'accès PL
Google Hybrid
Commune d'Auby (59)
Octobre 2024
ECT